


1. ЧЕРТЕЖ ГРАДОСТРОИТЕЛЬНОГО


ПЛАНА ЗЕМЕЛЬНОГО УЧАСТКА

Координаты границ земельного участка

N точ.	x (м)	y (м)	N точ.	x (м)	y (м)
1	15369.49	512.48	15	15295.59	577.58
2	15345.38	565.43	16	15294.66	575.52
3	15342.29	571.96	17	15292.47	570.64
4	15322.23	615.19	18	15289.62	568.32
5	15321.37	614.75	19	15291.08	560.85
6	15320.30	616.86	20	15289.95	558.56
7	15319.49	619.33	21	15288.81	556.24
8	15316.23	615.37	22	15284.59	553.14
9	15314.00	610.85	23	15279.96	547.23
10	15310.08	612.43	24	15265.50	520.94
11	15294.68	609.00	25	15298.04	497.43
12	15278.59	586.16	26	15310.98	489.17
13	15288.18	581.09	27	15316.55	487.31
14	15294.03	578.32			

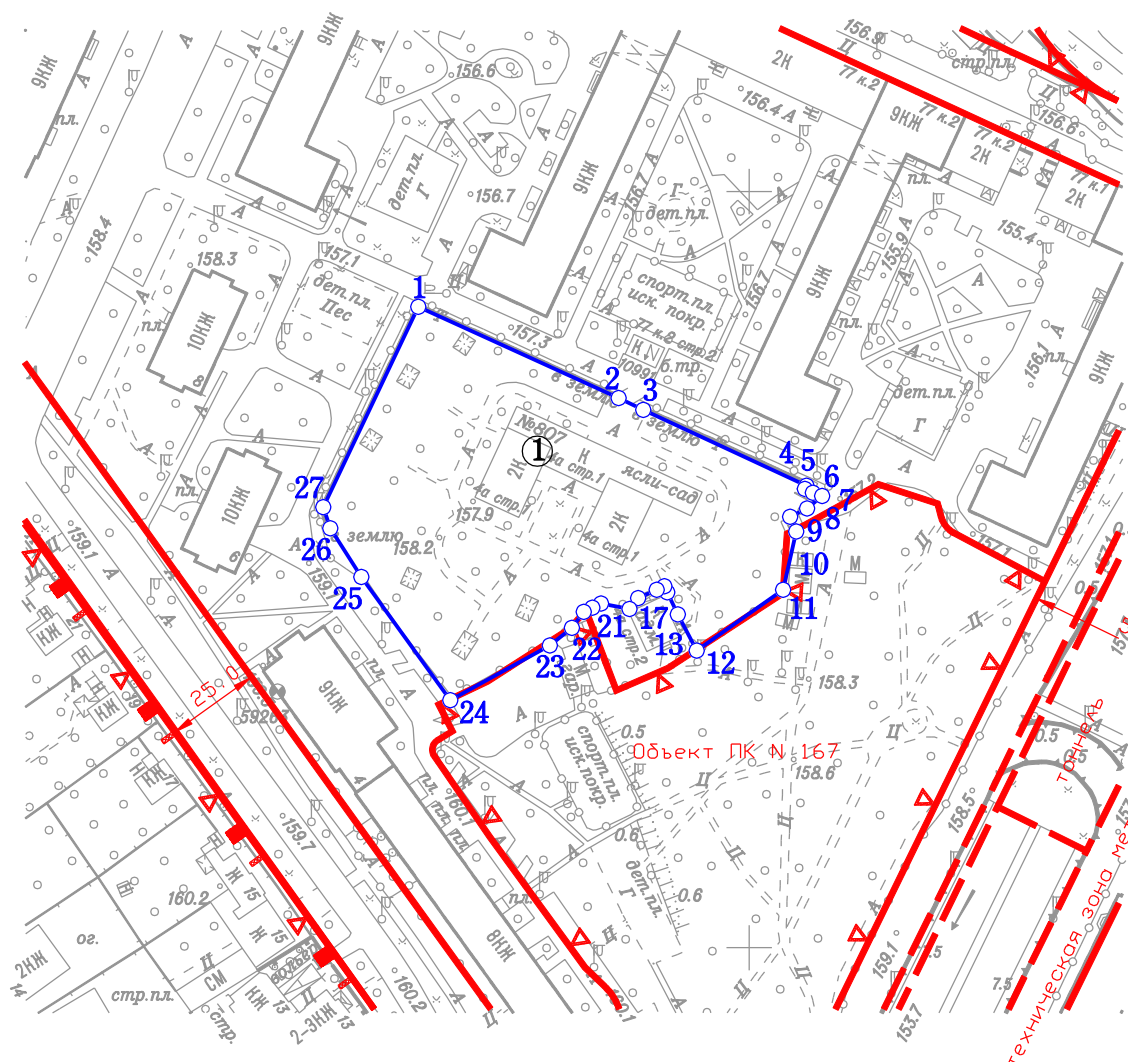

Ситуационный план

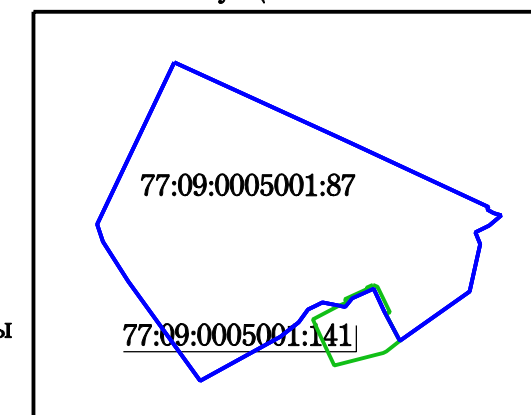

- Условные обозначения
- Границы земельного участка
  - Красные линии улично-дорожной сети
  - Границы технических зон
  - Границы территорий природного комплекса Москвы, не являющихся особо охраняемыми
  - Границы территорий памятников истории и культуры
  - Границы охранных зон памятников истории и культуры

Примечание:

1. Параметры разрешенного строительства, места допустимого размещения объектов капитального строительства - смотри раздел 2.
2. Земельный участок расположен в границах зоны памятников археологии.
3. Земельный участок расположен в границах зоны регулирования застройки N 011 и зоны охраняемого культурного слоя N 014, утвержденных постановлением Правительства Москвы от 28.12.1999г. N 1215 "Об утверждении зон охраны памятников истории и культуры г.Москвы (на территории между Камер-Коллежским валом и административной границей города)".
4. Часть земельного участка расположена в границах объектов природных и озелененных территорий CAO N 167, установленных постановлением Правительства Москвы от 19.01.1999г. N 38 "О проектных предложениях по установлению границ Природного комплекса с их описанием и закреплении актами красных линий"(в редакции постановления Правительства Москвы от 06.03.2013г.N 138-ПП).
5. Часть земельного участка расположена в границах зоны охраняемого ландшафта утвержденной постановлением Правительства Москвы от 28.12.1999г. N 1215.

Площадь земельного участка : 7587 кв.м (0.7587 га)

Чертеж градостроительного плана земельного участка разработан на топографической основе, выполненной ГУП "Мосгоргеотрест".

Планшет: а1601 - 2016г.

Чертеж градостроительного плана земельного участка разработан 18.08.2016

ГБУ «Мосстройинформ»

Должность	Фамилия	Подпись	Дата				
Директор	Фазылыянов Ф.М.			Малый Песчаный переулок, вл. 4а, стр 1			
Нач. отдела	Манаенкова Е.П.						
Кад. инженер	Подстегина Е.В.			Градостроительный план земельного участка	Стадия	Лист	Листов
						1	1
				Чертеж градостроительного плана М 1:2000	ГБУ «Мосстройинформ»		