


1. ЧЕРТЕЖ ГРАДОСТРОИТЕЛЬНОГО

ПЛАНА ЗЕМЕЛЬНОГО УЧАСТКА

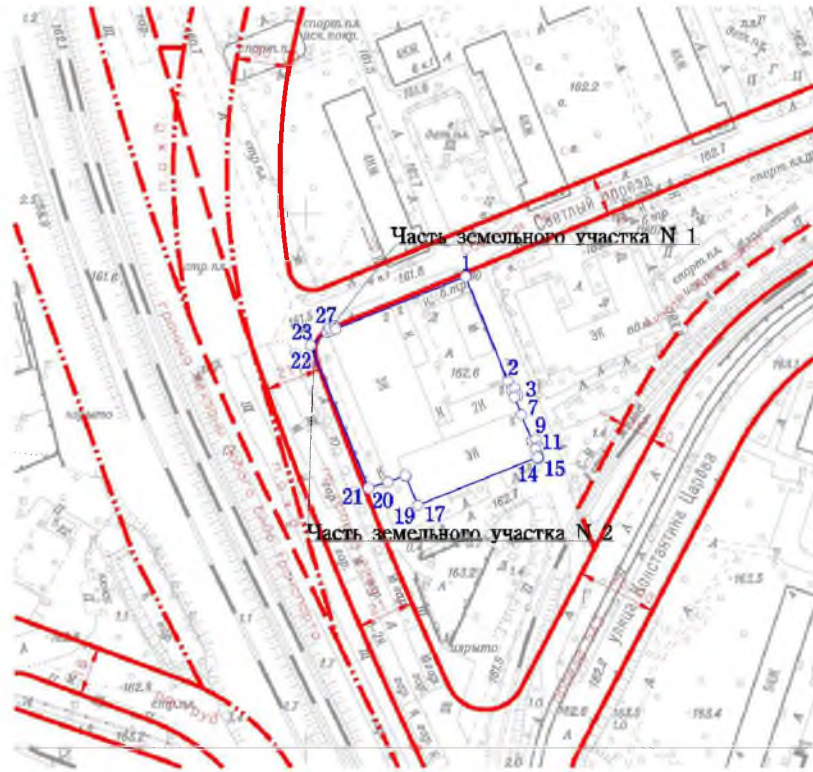

Координаты границ земельного участка

N точ.	x (м)	y (м)	N точ.	x (м)	y (м)
1	16176.35	-540.15	15	16108.70	-513.33
2	16137.23	-524.37	16	16108.74	-513.35
3	16133.99	-523.05	17	16090.82	-558.05
4	16134.52	-521.75	18	16101.62	-562.60
5	16131.88	-520.68	19	16102.07	-562.79
6	16131.35	-521.98	20	16099.47	-569.28
7	16124.70	-519.27	21	16097.29	-576.56
8	16115.00	-515.33	22	16150.61	-598.21
9	16115.53	-514.04	23	16155.55	-591.93
10	16112.42	-512.78	24	16156.03	-590.73
11	16111.90	-514.07	25	16157.24	-591.21
12	16108.93	-512.87	26	16158.02	-589.26
13	16108.47	-512.68	27	16156.81	-588.78
14	16108.27	-513.16			

Ситуационный план



Условные обозначения

- Границы земельного участка
- Границы части земельного участка
- Красные линии улично-дорожной сети
- Линии застройки
- Границы полосы отвода железных дорог
- Границы технической зоны

Примечание:

1. Параметры разрешенного строительства, места допустимого размещения объектов капитального строительства - смотри раздел 2.
2. Земельный участок расположен в границах зоны регулирования застройки N 011, утвержденной постановлением Правительства Москвы от 28.12.1999г. N 1215 "Об утверждении зон охраны памятников истории и культуры г.Москвы (на территории между Камер-Коллежским валом и административной границей города)".
3. Части земельного участка N 1, площадью 0,6 кв.м, и N 2, площадью 5 кв.м, расположены в границах красных линий улично-дорожной сети и не могут быть использованы в целях строительства, реконструкции капитальных объектов.

Площадь земельного участка : 4432 кв.м (0.4432 га)  
 Чертеж градостроительного плана земельного участка разработан на топографической основе, выполненной ГУП "Мосгоргеотрест".  
 Планшет: d1701, d1601 - 2016г.  
 Чертеж градостроительного плана земельного участка разработан 15.08.2016  
 ГБУ «Мосстройинформ»

Должность	Фамилия	Подпись	Дата	Светлый проезд, вл. 2			
Директор	Фазлымов Ф.М.						
Нач. отдела	Мапасякова Е.П.						
Кад. инженер	Подстегина Е.В.						
				Градостроительный план земельного участка	Стадия	Лист	Листов
				Чертеж градостроительного плана М 1:2000		1	1
					ГБУ «Мосстройинформ»		